


GENERÁLNÍ PROJEKTANT:

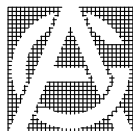

ATELIER GENESIS

spol. s r.o.

NAD KAZANKOU 194/32, 171 00 PRAHA 7-TROJA GSM: 604268857
IČO: 64574652, DIČ CZ-64574652 TEL.: 222521830, 222516112
WWW.ATELIERGENESIS.CZ E-MAIL: GENESIS@ATELIERGENESIS.CZ

ZAKÁZKOVÉ Č.:

203_2_4

RAZÍTKO AUTORIZACE:

PROJEKTANT:

Jan Bouška
Projekce elektrotechnických zařízení
tel. 608853713
e-mail: bouskaja@seznam.cz
IČO: 75445841

ZAKÁZKOVÉ Č.:

INVESTOR: MĚSTSKÁ ČÁST PRAHA – TROJA
TROJSKÁ 96/230, 171 00 PRAHA 7, TROJA

HIP:

ING. ARCH. VÍT DUŠEK

AUTOR:

ING. ARCH. VÍT DUŠEK

STAVBA:

**PROJEKT STAVEBNÍCH ÚPRAV
ZŠ TROJSKÁ**

DATUM:

03/2022

STUPEŇ:

DSP

Č. PARÉ:

REVIZE:

—

OBJEKT:

PROFESE:

ELEKTROINSTALACE

PROJEKTANT:

JAN BOUŠKA

VYPRACOVAL:

JAN BOUŠKA

ČÁST DOK.:

D.1.4.3

DOKUMENT:

DOPLNĚNÍ ROZVÁDĚČE RS31

MĚŘÍTKO

—

FORMÁT:


4x A4

Č. DOKUMENTU:

06

ROZVÁDĚČ RS31

L1,L2,L3 3 N PE 50Hz, 230/400V, TN-C-S, I_{kmax}=10.0 kA

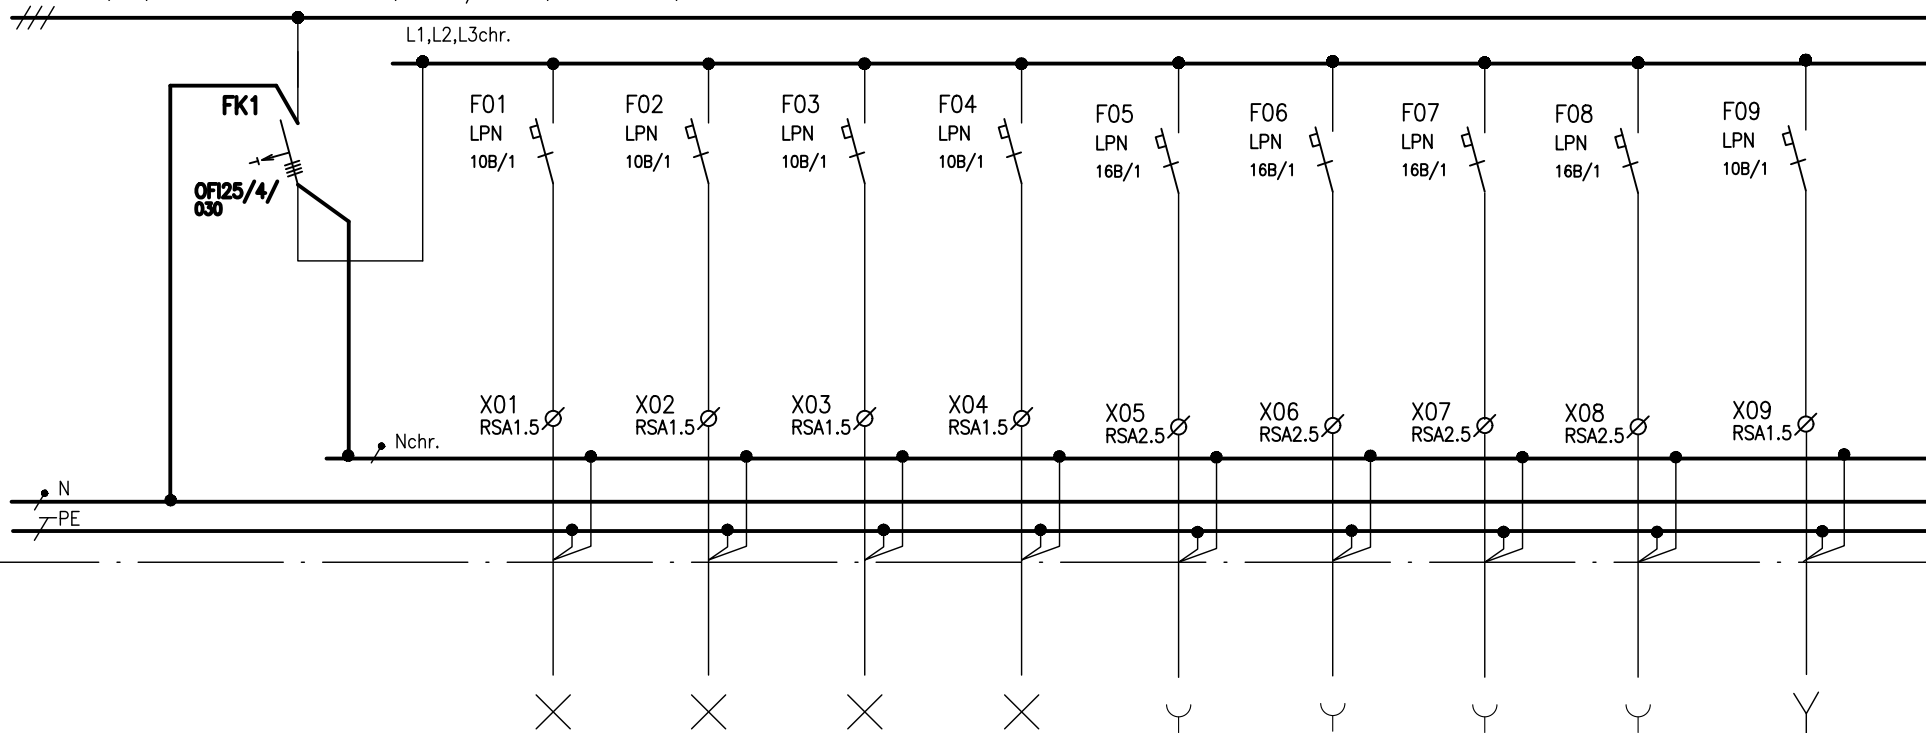

Č.vývodu :

Název zař :

Označení :

Typ kabelu :

Ozn.kabelu :

Pi [kW] :

 $\ln[A] :$


Sekce :

Název míst.:

Č.místnosti :

01	02	03	04	05	06	07	08	09
OSVĚTLENÍ	OSVĚTLENÍ	OSVĚTLENÍ	OSVĚTLENÍ	ZÁS.	ZÁS.	ZÁS.	ZÁS.	VÝVOD
1.1	1.2	1.3	1.4	XS2.1	XS2.2	XS2.3	XS2.4	SV2.5
CYKY-J 3x1,5	CYKY-J 3x1,5	CYKY-J 3x1,5	CYKY-J 3x1,5	CYKY-J 3x2,5	CYKY-J 3x2,5	CYKY-J 3x2,5	CYKY-J 3x2,5	CYKY-J 3x1,5
WL1.1	WL1.2	WL1.3	WL1.4	WL2.1	WL2.2	WL2.3	WL2.4	WL2.5
10	10	10	10					

SBOROVNA	WC	WC	WC	SBOROVNA	SBOROVNA	SBOROVNA	WC	WC
				LINKA	LINKA			PISOÁRY

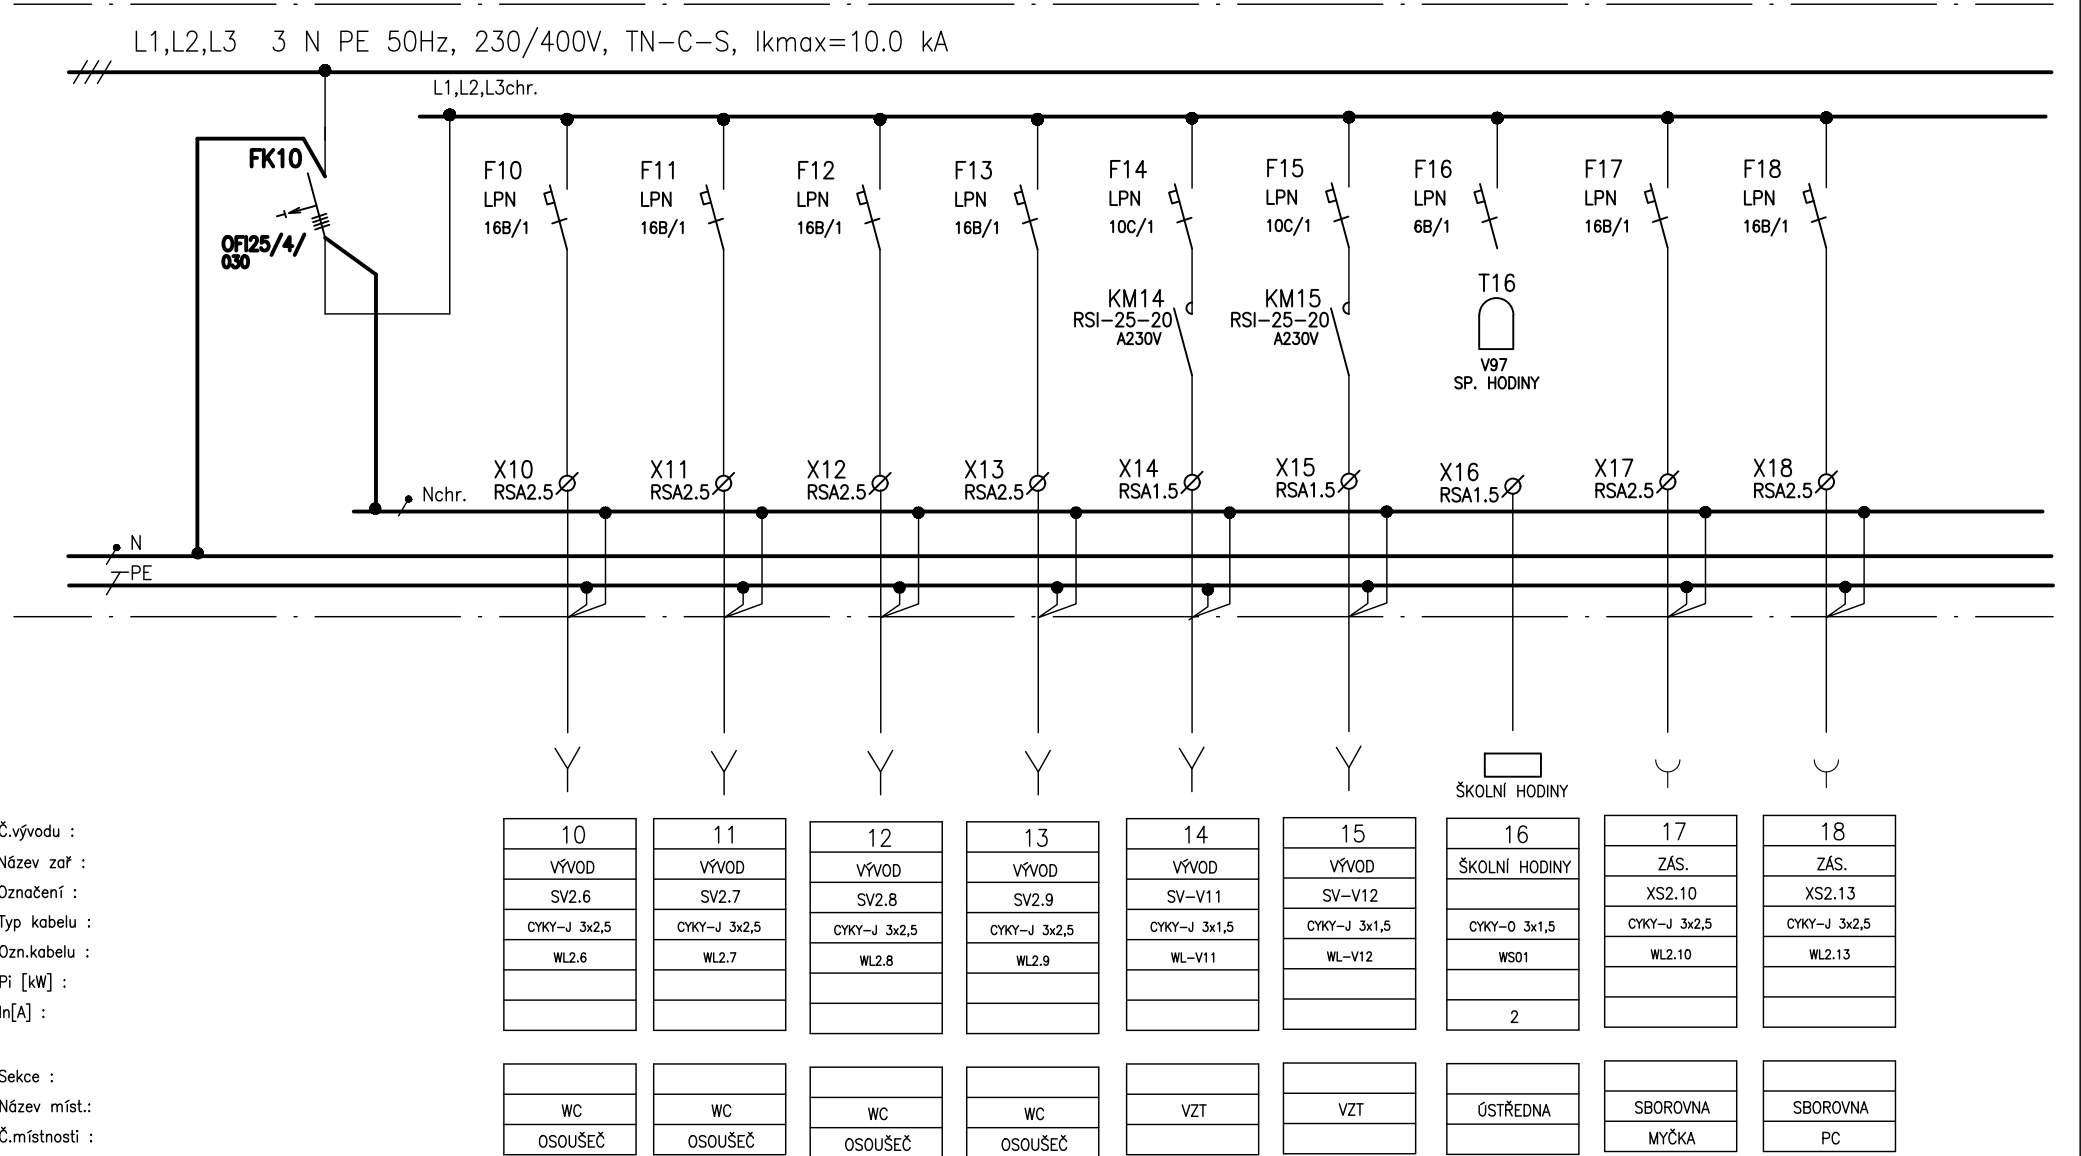

LINIOVÉ SCHEMA ZAPOJENÍ VZT

